


Alte Hansestadt Lemgo

Geltungsbereich der Richtlinien der Alten Hansestadt Lemgo über die Förderung von privaten Maßnahmen zur Stadtentwicklung und Stadterneuerung

Übersichtsplan

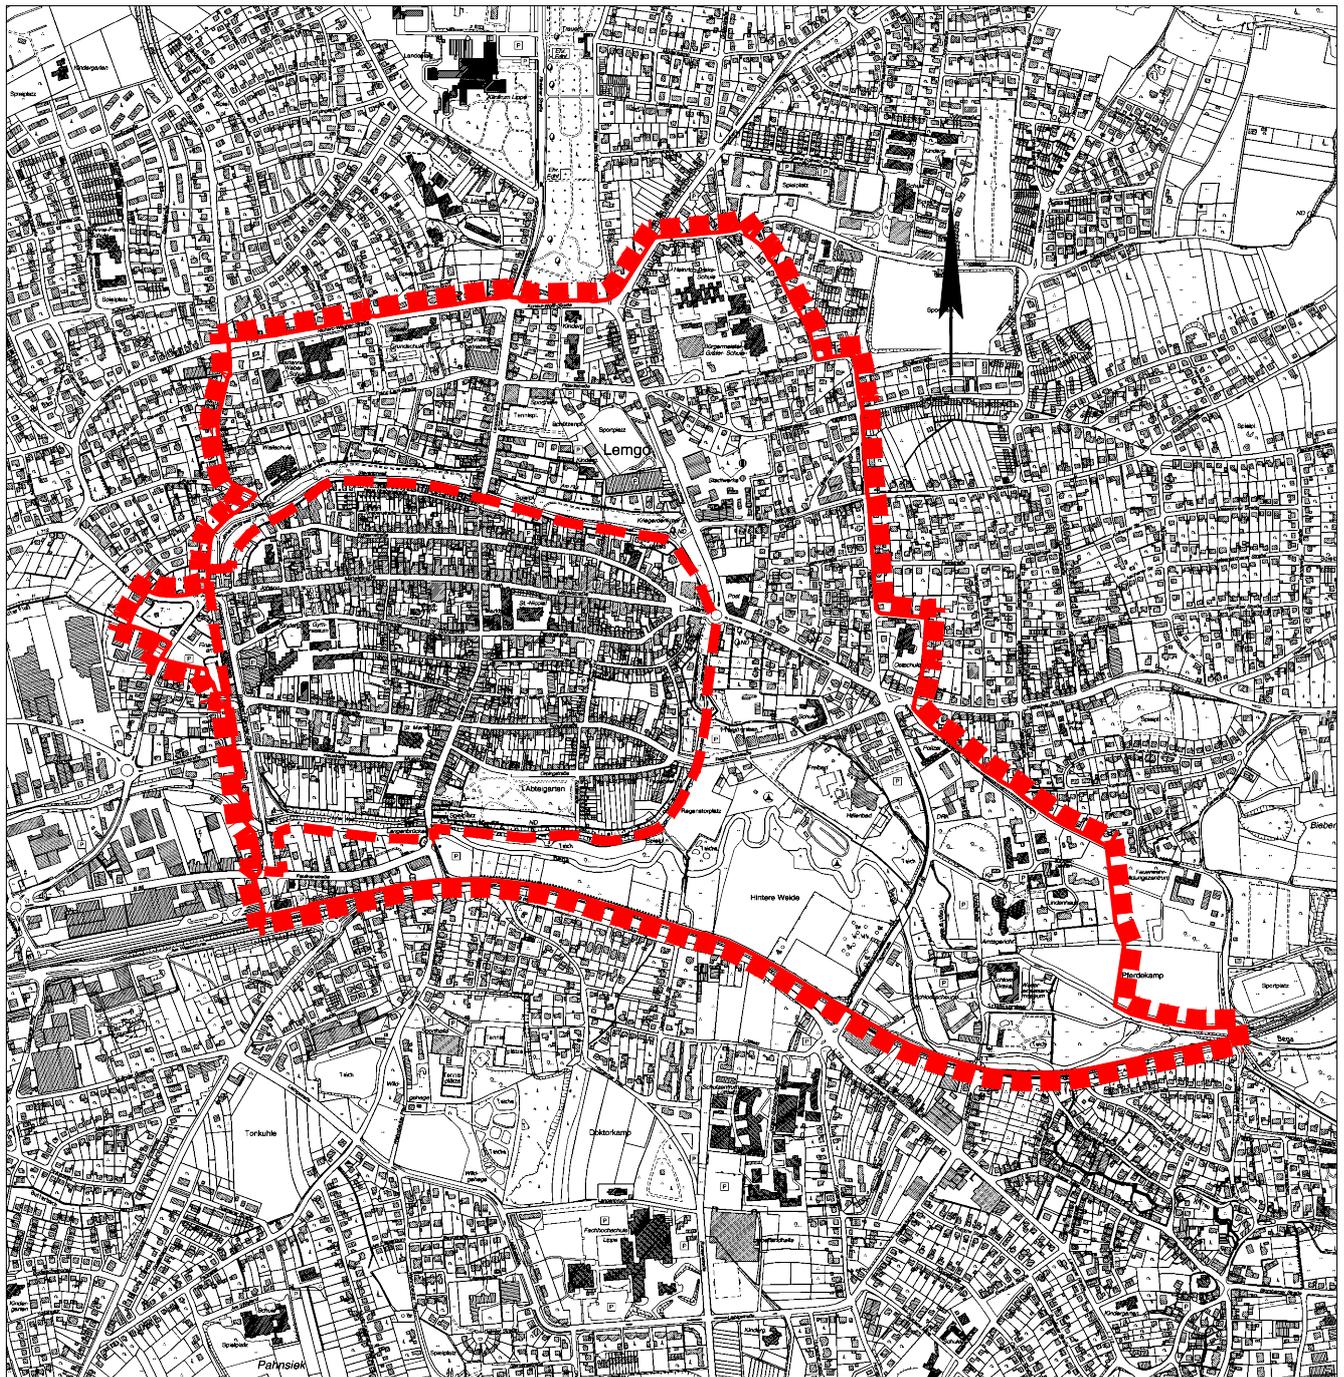

- - - - - Zone 1 - Gestaltungssatzungsbereich
- Zone 2 - Sanierungsgebiet Historischer Stadtkern und Erweiterungsbereich

Maßstab 1:15.000
Stand 24.10.2018